
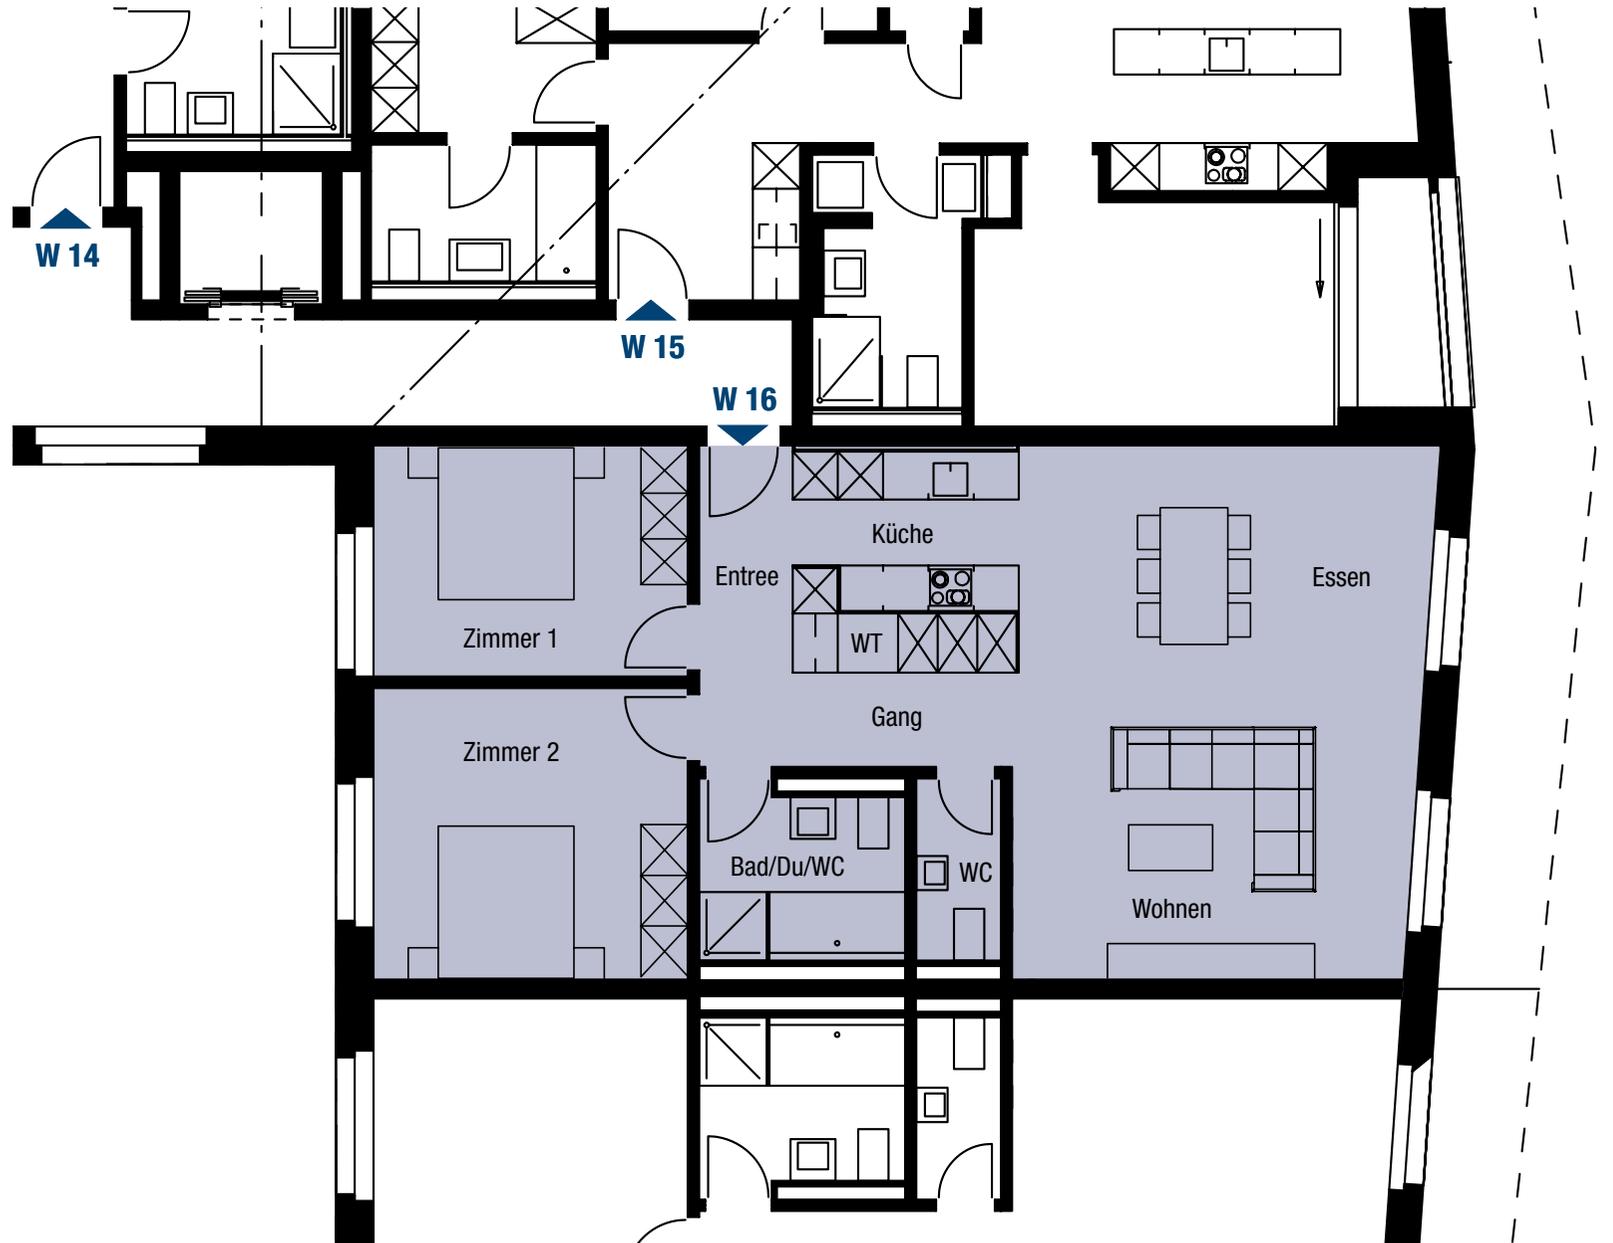


2. Obergeschoss

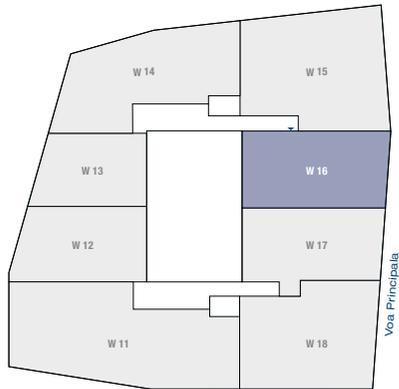

Wohnung **W 16**

3½-Zimmer-Wohnung

Wohnfläche **108 m²**

Wohnfläche inkl. Aussen- und Innenwänden, halber Anteil der Wohnungstrennwände sowie Flächen von Steigzonen und Kaminzügen.

