


3. Obergeschoss

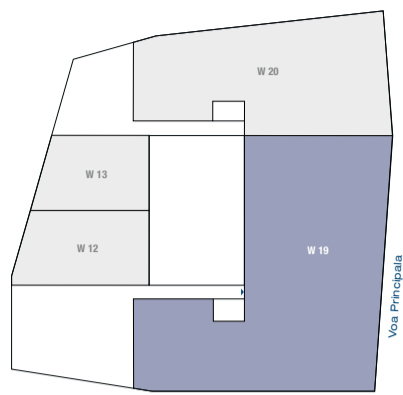


**Wohnung W 19**

6½-Zimmer-Maisonette


Wohnfläche 458 m<sup>2</sup>

Loggia 84 m<sup>2</sup>

Wohnfläche inkl. Aussen- und Innenwänden, halber Anteil der Wohnungstrennwände sowie Flächen von Steigzonen und Kaminzügen.

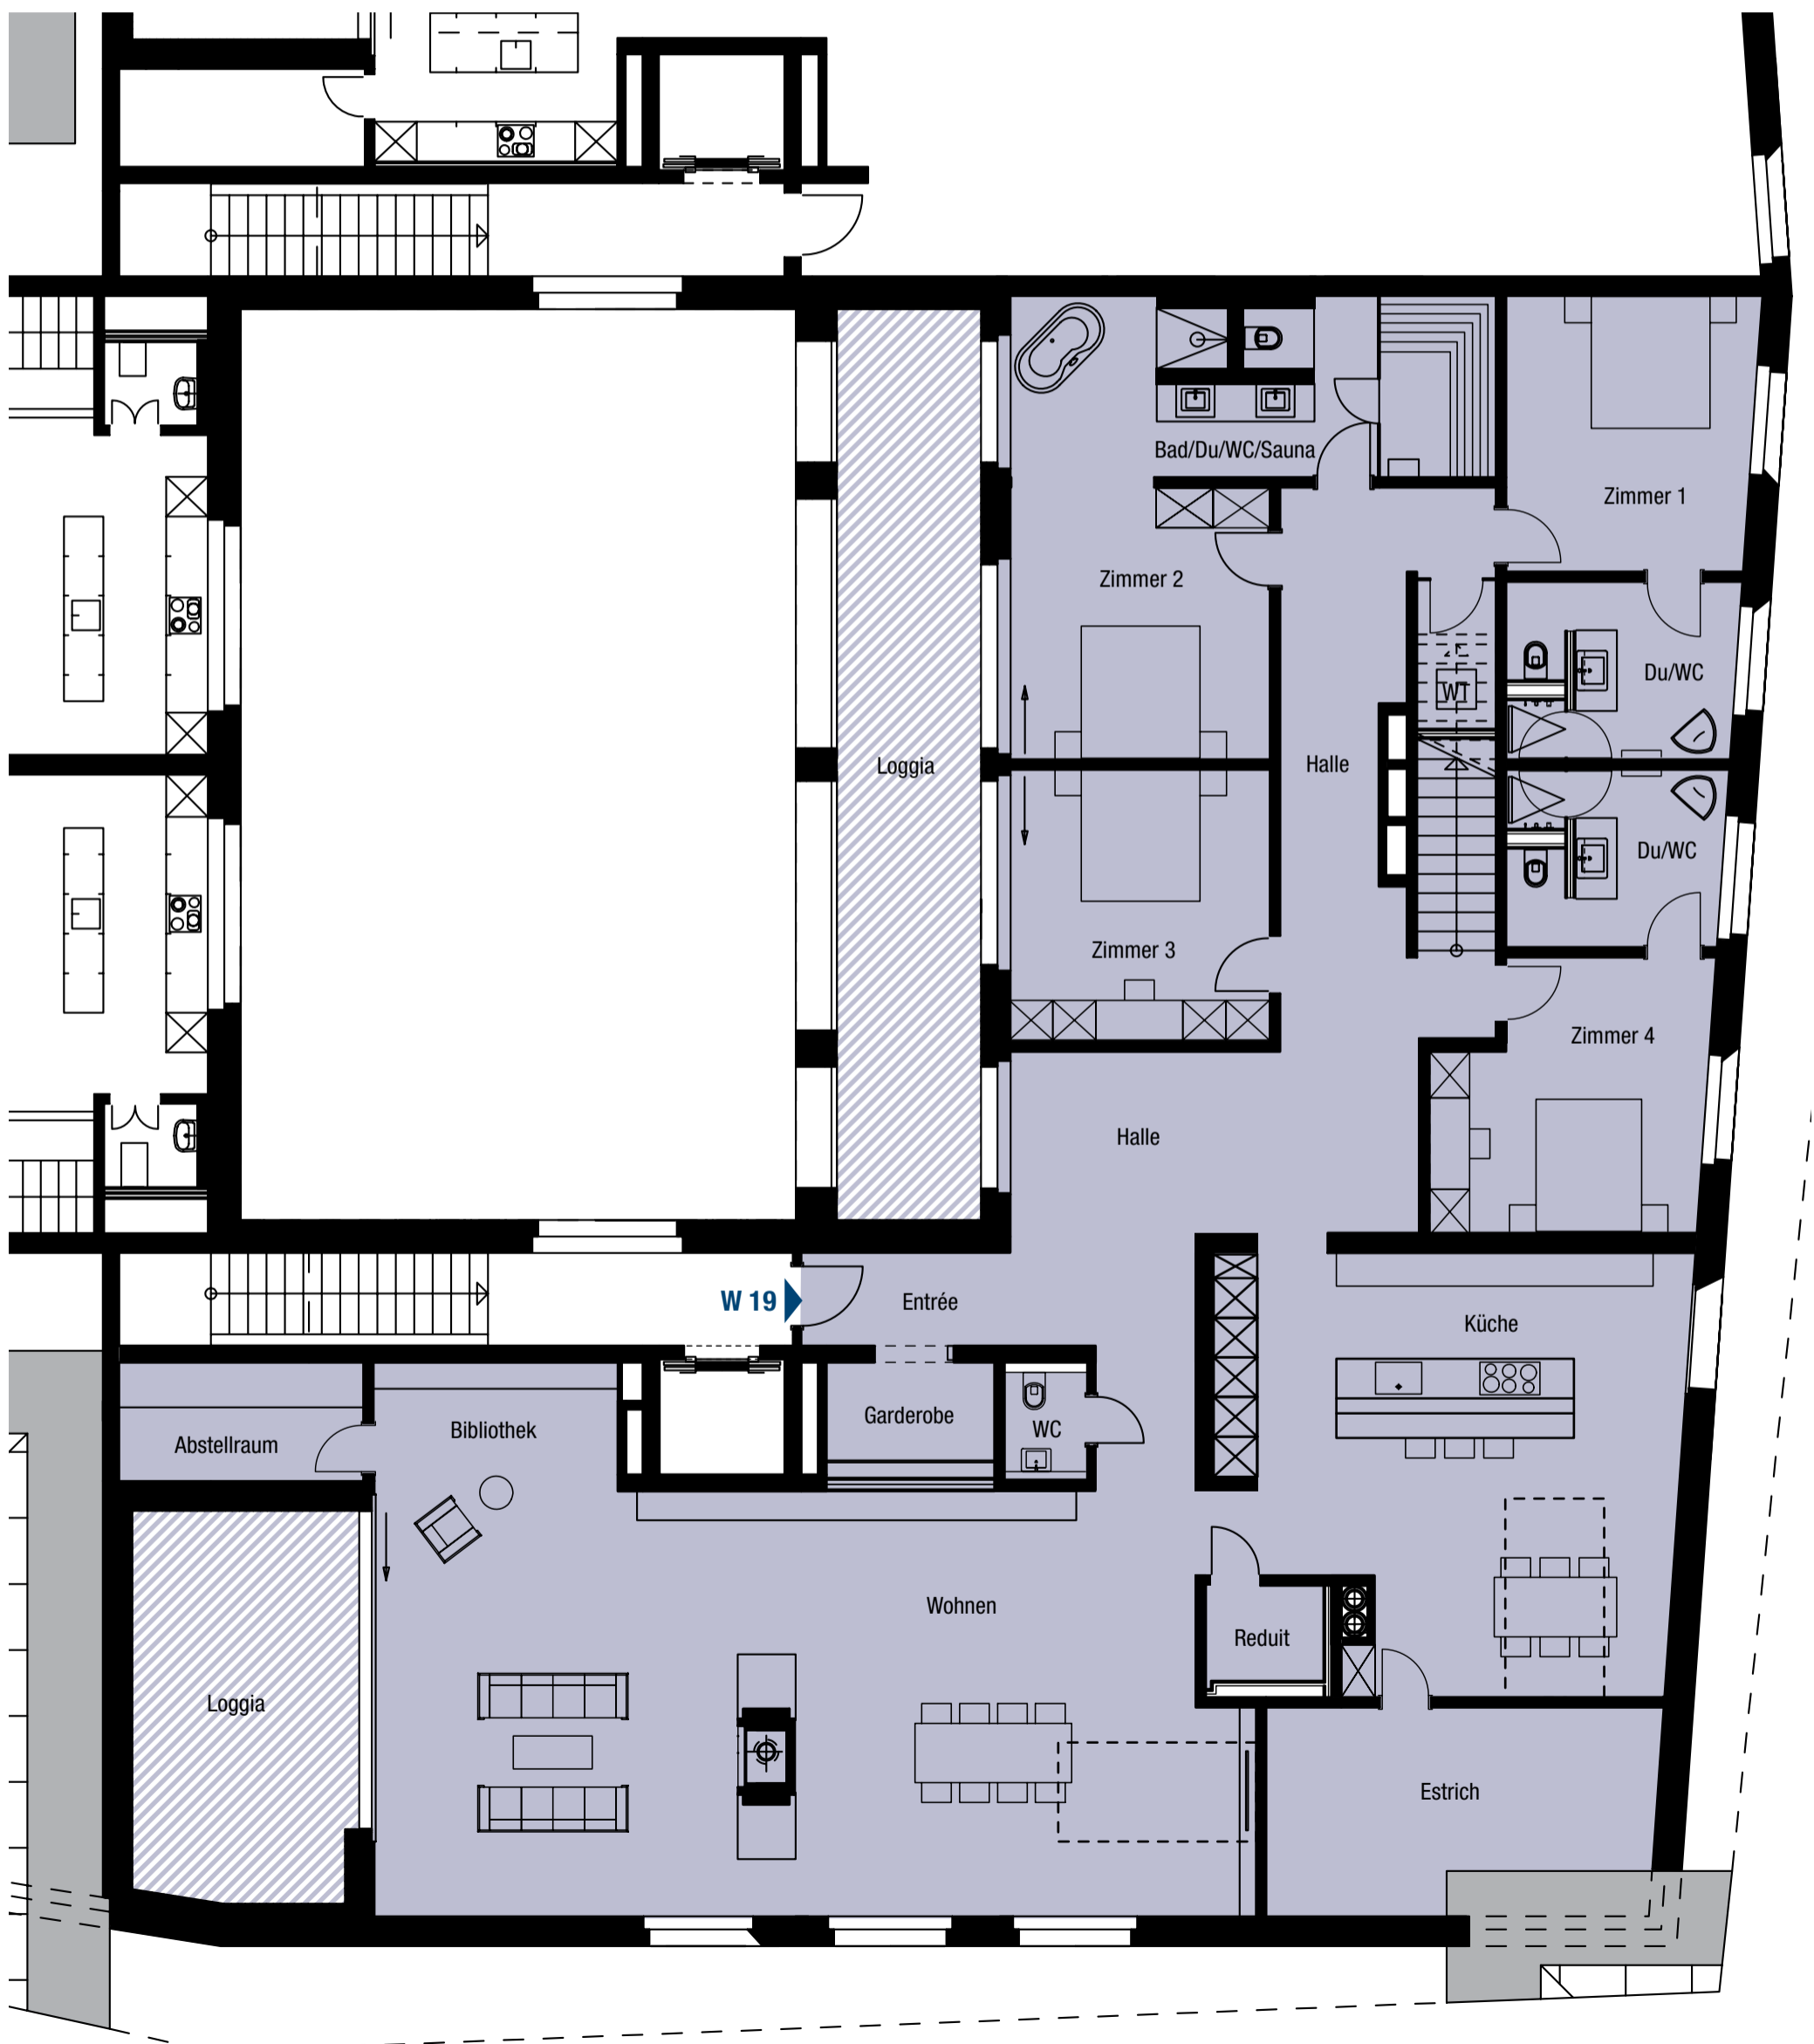

4. Obergeschoss

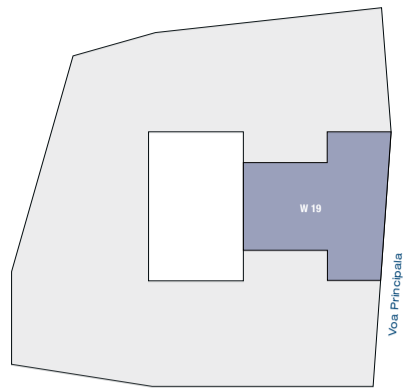

**Wohnung** **W 19**

6½-Zimmer-Maisonette

Wohnfläche 458 m<sup>2</sup>

Loggia 84 m<sup>2</sup>

Wohnfläche inkl. Aussen- und Innenwänden, halber Anteil der Wohnungstrennwände sowie Flächen von Steigzonen und Kaminzügen.

